


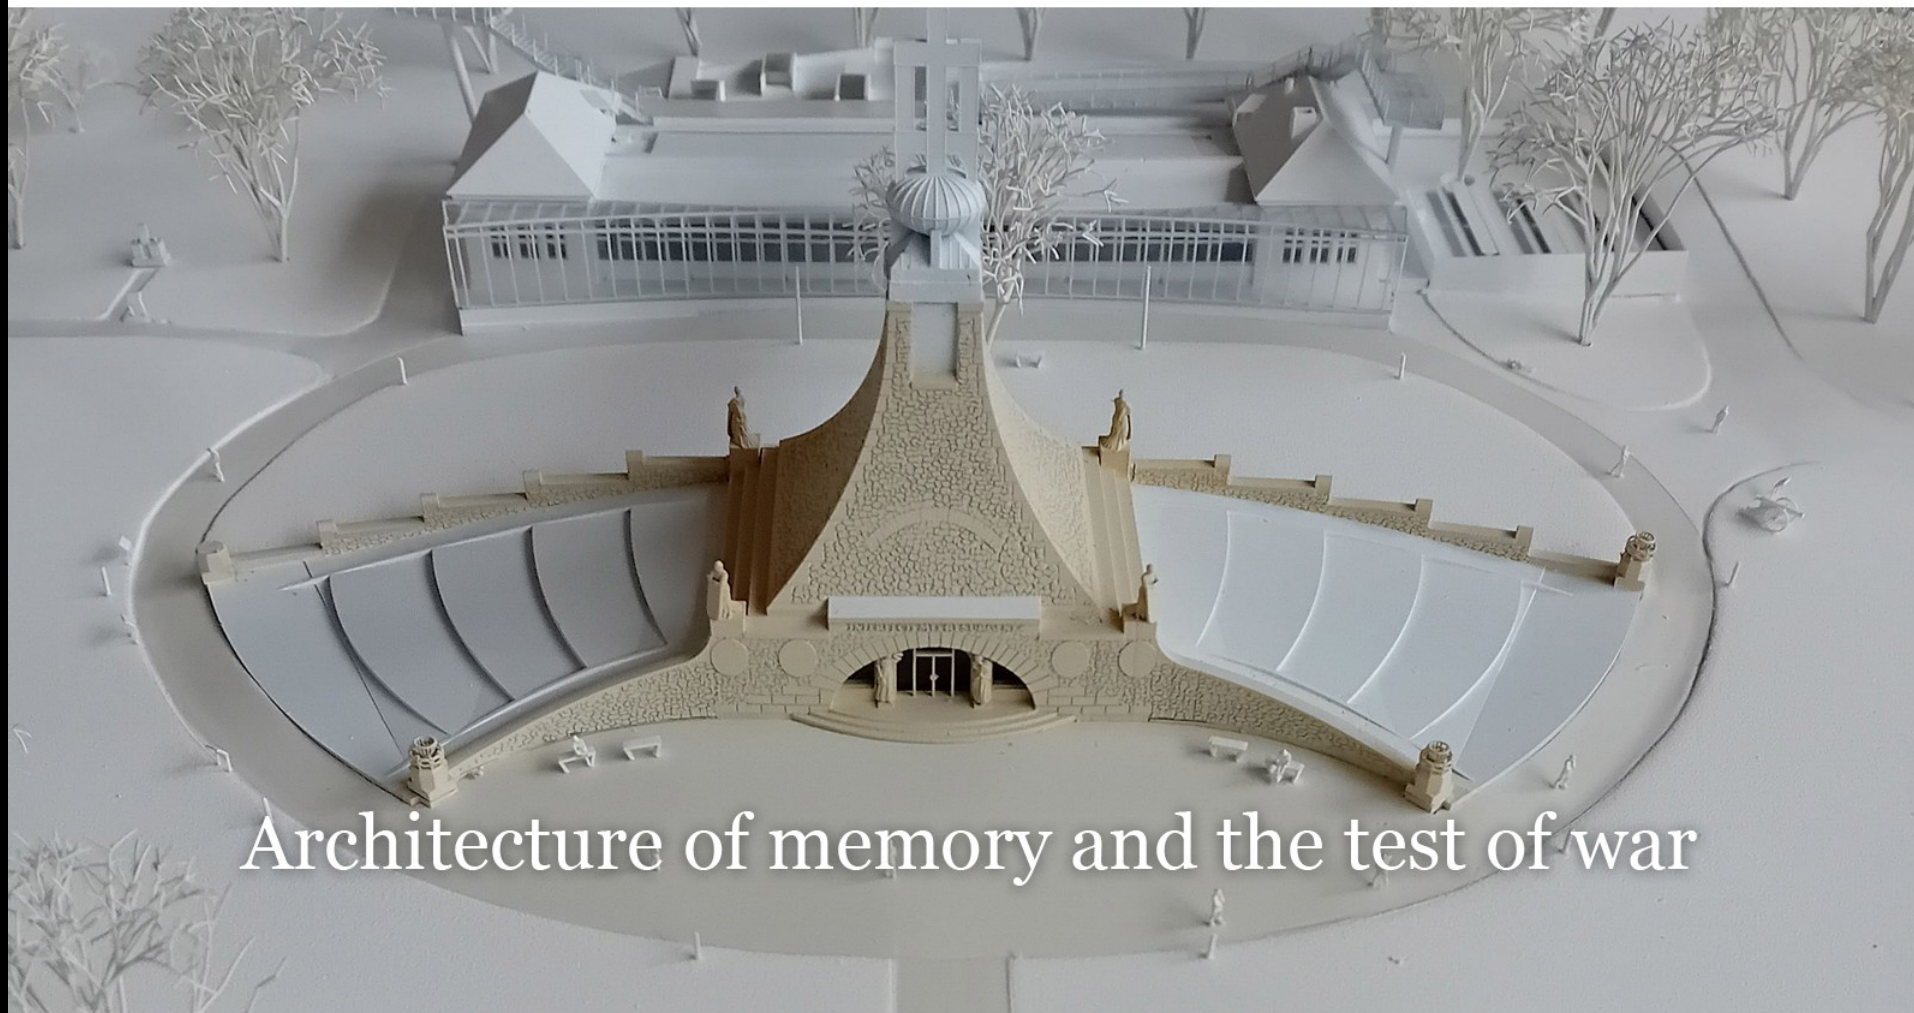

## Architecture of memory and the test of war



Embassy of the Czech Republic  
in London

#VisitCzechia



INTERNATIONAL  
NATIONAL TRUSTS  
ORGANISATION



CNTA  
Supporting  
Czech National  
Trust from Abroad



ČESKÁ CENTRA  
CZECH CENTRES



# ARCHITECTURE OF MEMORY AND THE TEST OF WAR















Rozhovor Dialogue  
se smrti with Death

CISARSKA KONI... IMPERIAL STABLES

ENTRY









64/

## Rekonstrukce domů

Záhřebská 23 a 25, čp. 170/XII a 244/XII, Praha 2-Vinohrady

Petr Franta, spolupráce Christopher Braddock CB/A London, Hana Kačírková  
a Jiří Sedláček

1998–2000

Oblast Vinohrad mezi náměstím Míru a Grébovkou byla v osmdesátých letech minulého století připravována k rozsáhlé regeneraci. Přestože projekty obnovy z ateliéru Ivo Obersteina byly již mnohem ohleduplnější než dřívější plošné demolice na nedalekém Žižkově, i zde se počítalo s částečným vystěhováním

263/



Dublin, AIA Prize  
2000



# THE CAIRN OF PEACE - THE FIRST PEACE MEMORIAL IN EUROPE










IKU

J

ORÉ U SOKOLNIC.

ŘEZ E-F.

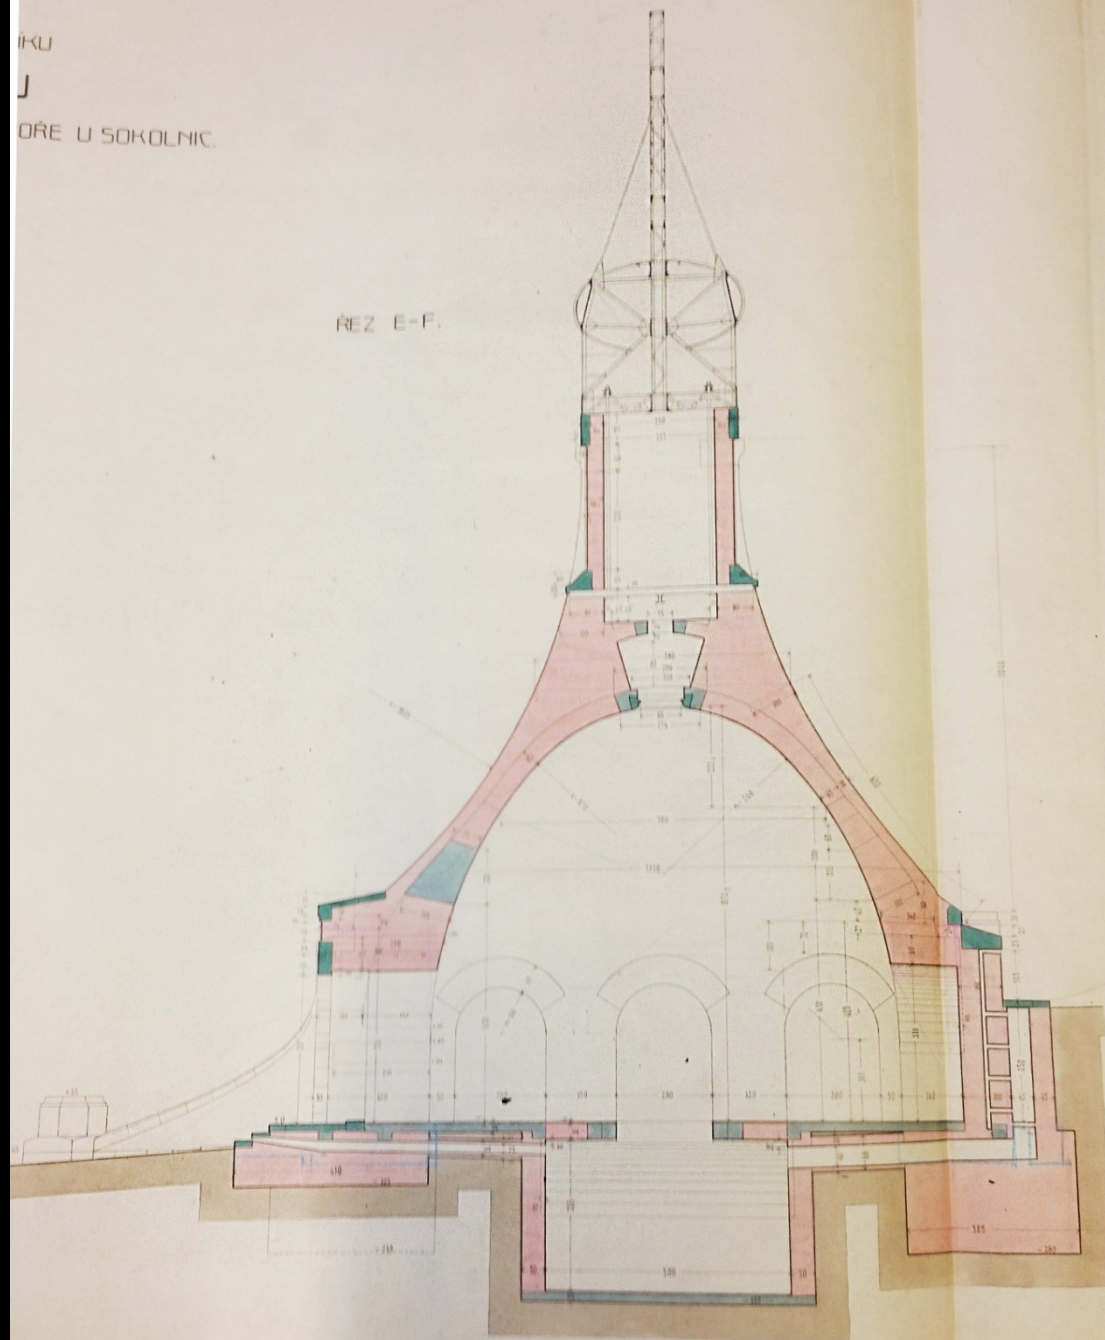



Čís. jedn. 891.

## Situační a nivelační plán

stavebního místa pro pomník padlým vojínům v Slavkově

Katastr. obec Pátek

Severní okres Slavkov


Měřítko 1:1000

*Láhonem stanovena max. přesnost 1:200 nepřekročena.*

*V Brně dne 20. února 1905.*





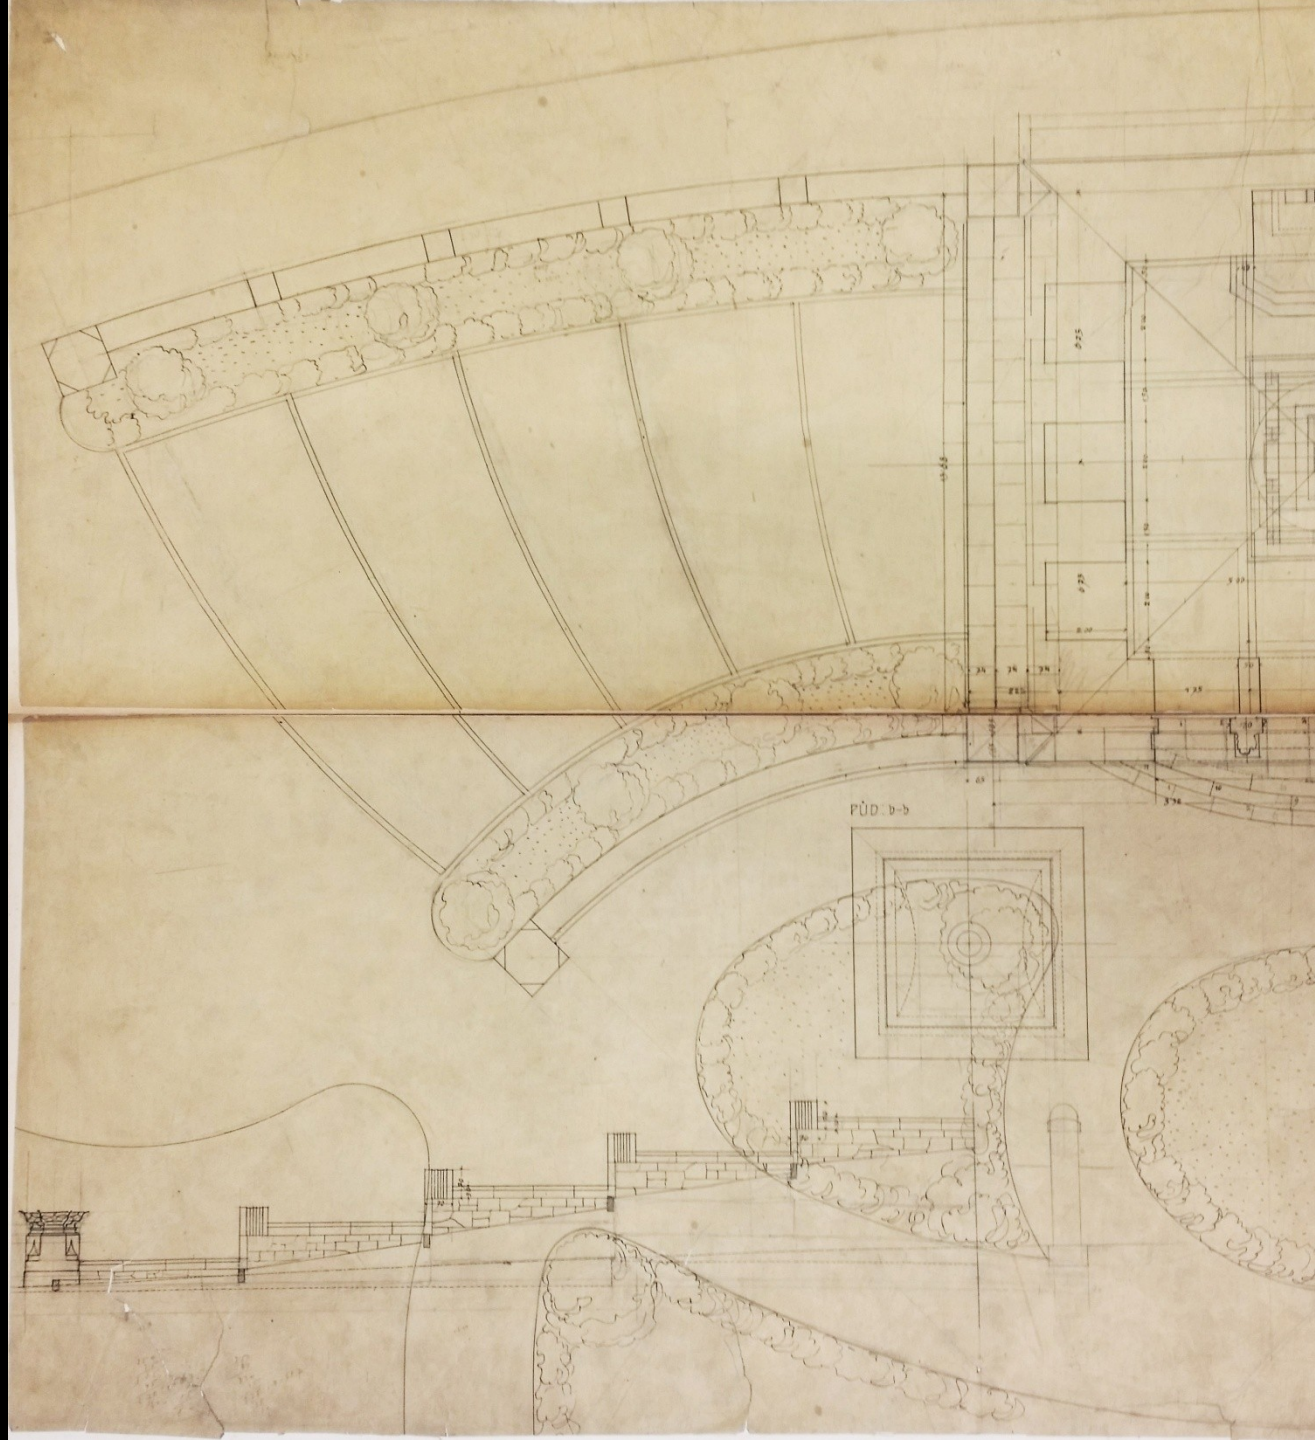































svatí svatí

dan za slup

ZŘÍZENÍ ROKU 1912.  
ZA HLAVNĚHO PANOVNÍ  
J.V. CÍSAŘE A KRÁLE  
**FRANTIŠKA JOSEFA I.**  
ZA PROTEKTORÁTU J.C.A.K. VYSOSTI  
PANA ARCIVEVODY BEDŘICHA  
PEČI KOMITETU  
V JEDOLNÍCÍCH.

ВЕЧНАЯ ПАМЯТЬ !  
LA GLOIRE EST LE SOLEIL DES MORTS  
FREUND UND FEIND IM TOD VERBUNDEN  
VĚČNÁ PAMĚŤ !

světověčnému jim svítí necht odpočívají v pokoji


světověčnému jim svítí necht odpočív











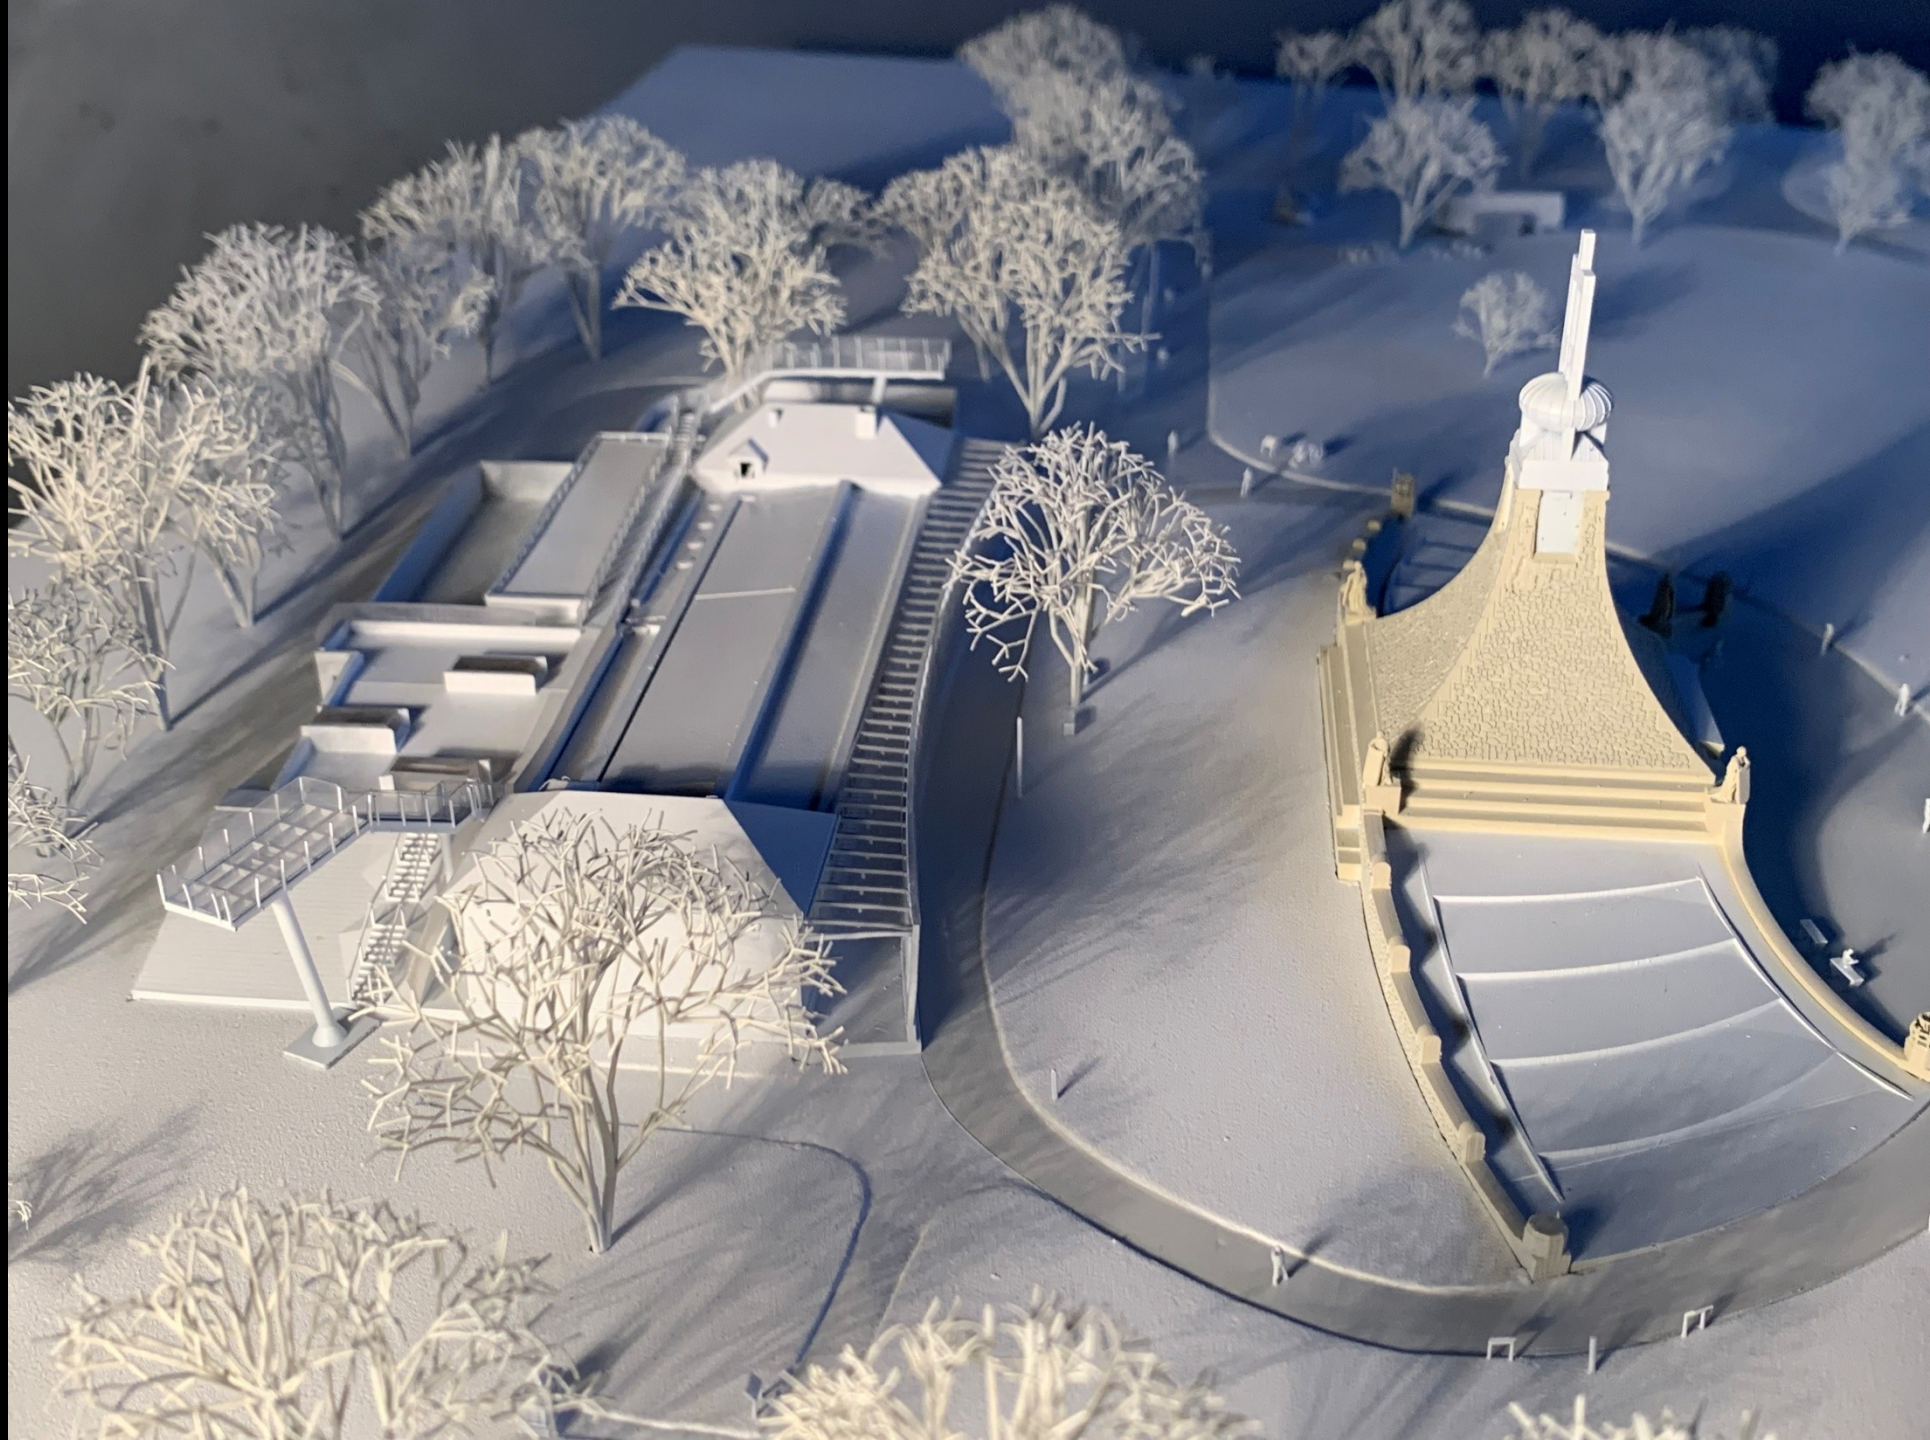



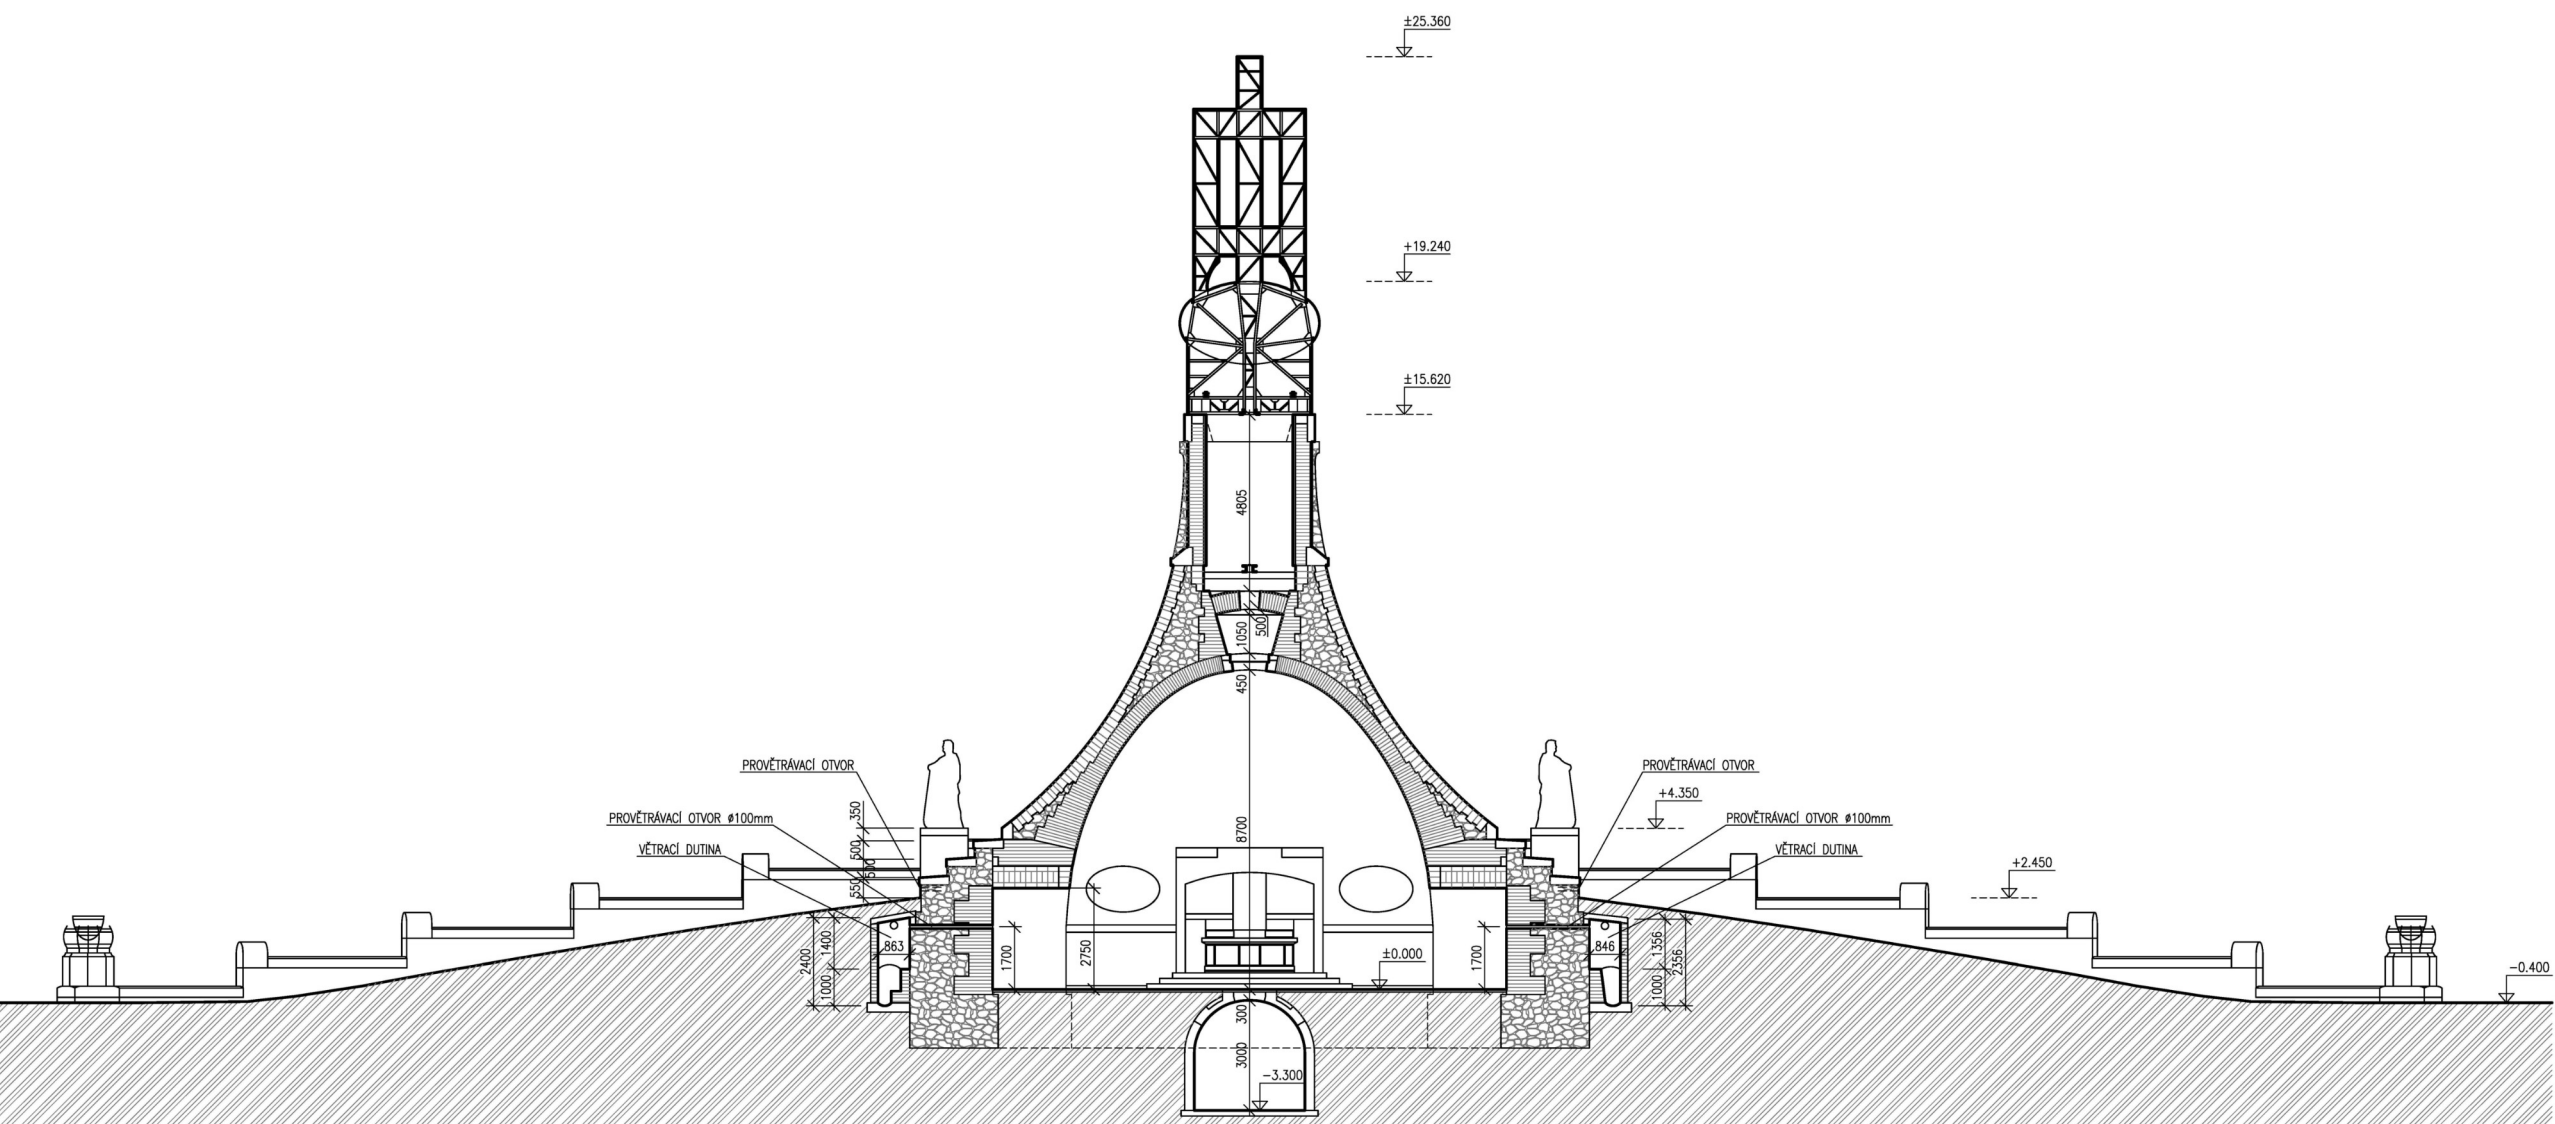




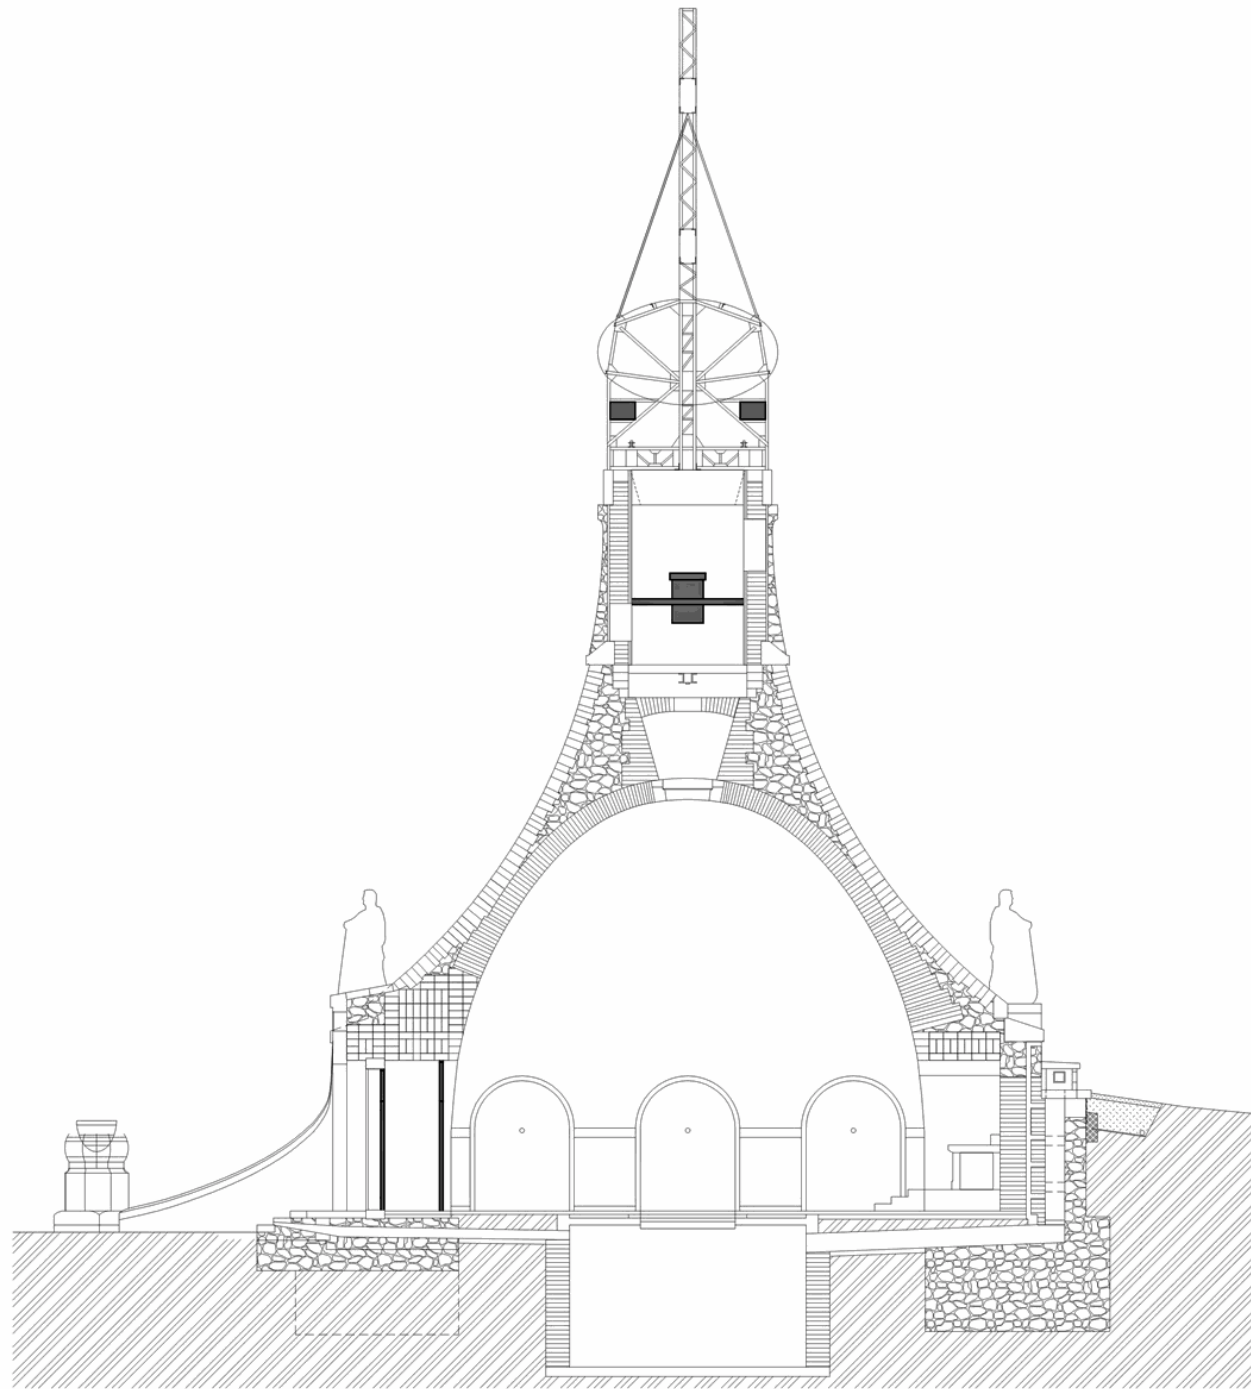




VĚTRÁNÍ  
a  
TEMPERACE STĚN

NÁVĚTRNÁ STRANA

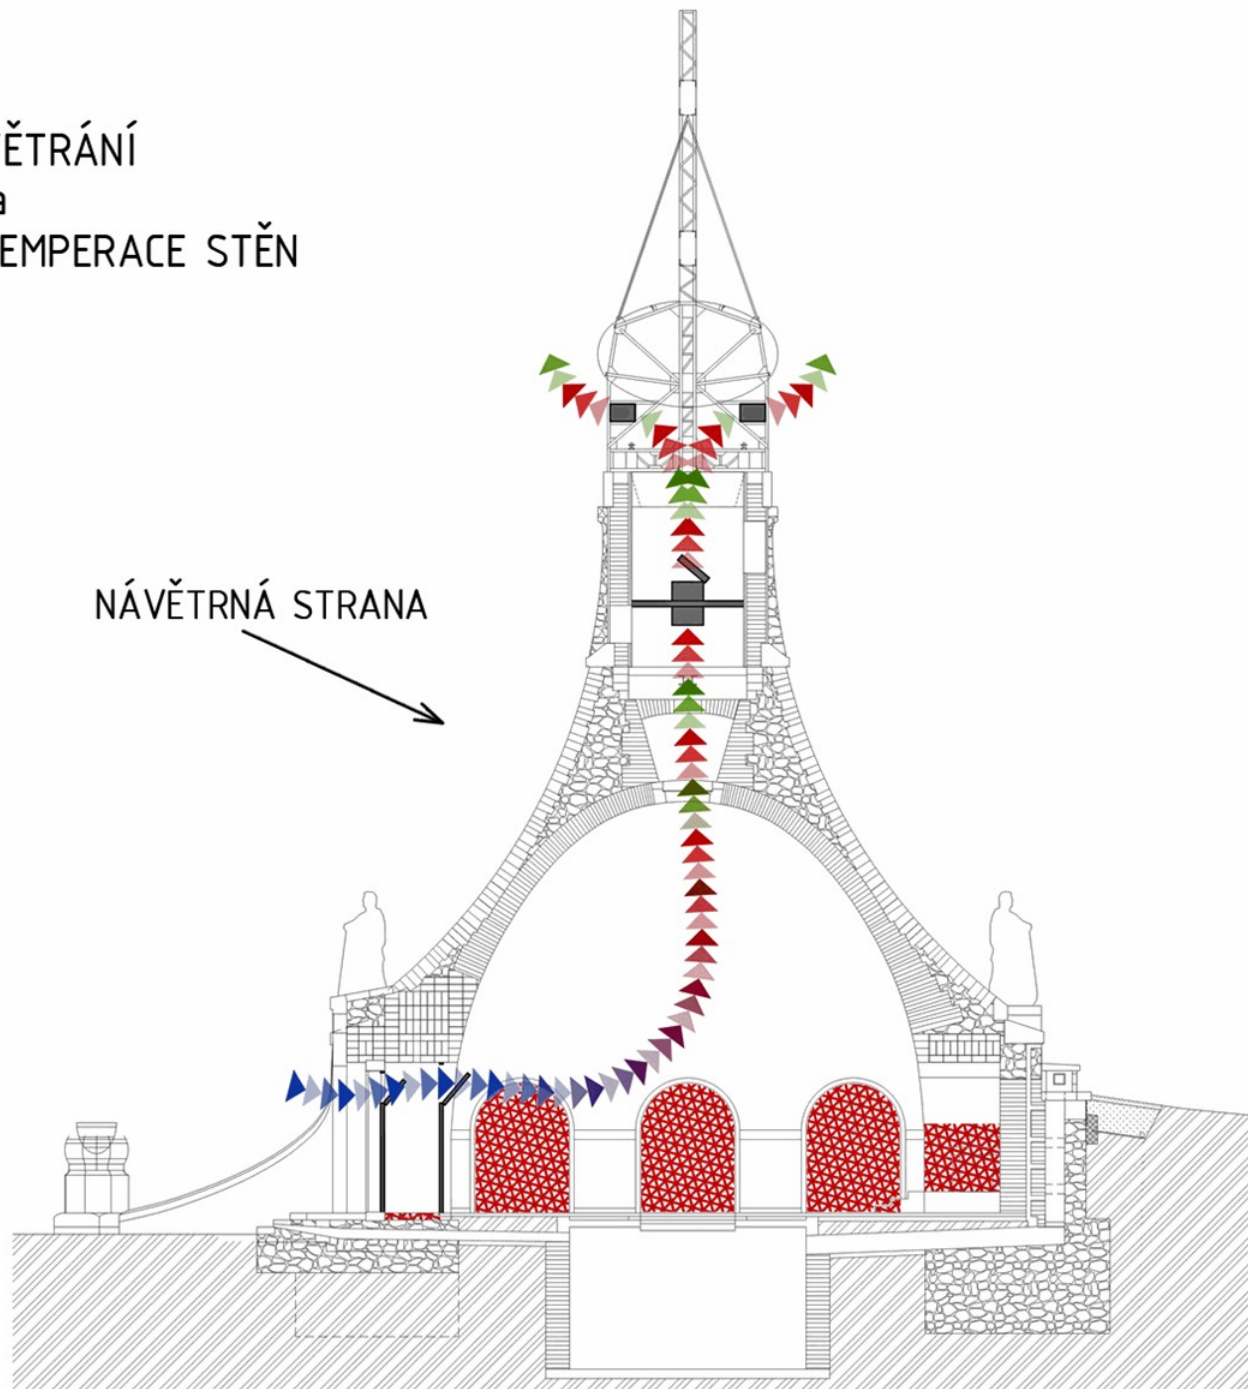



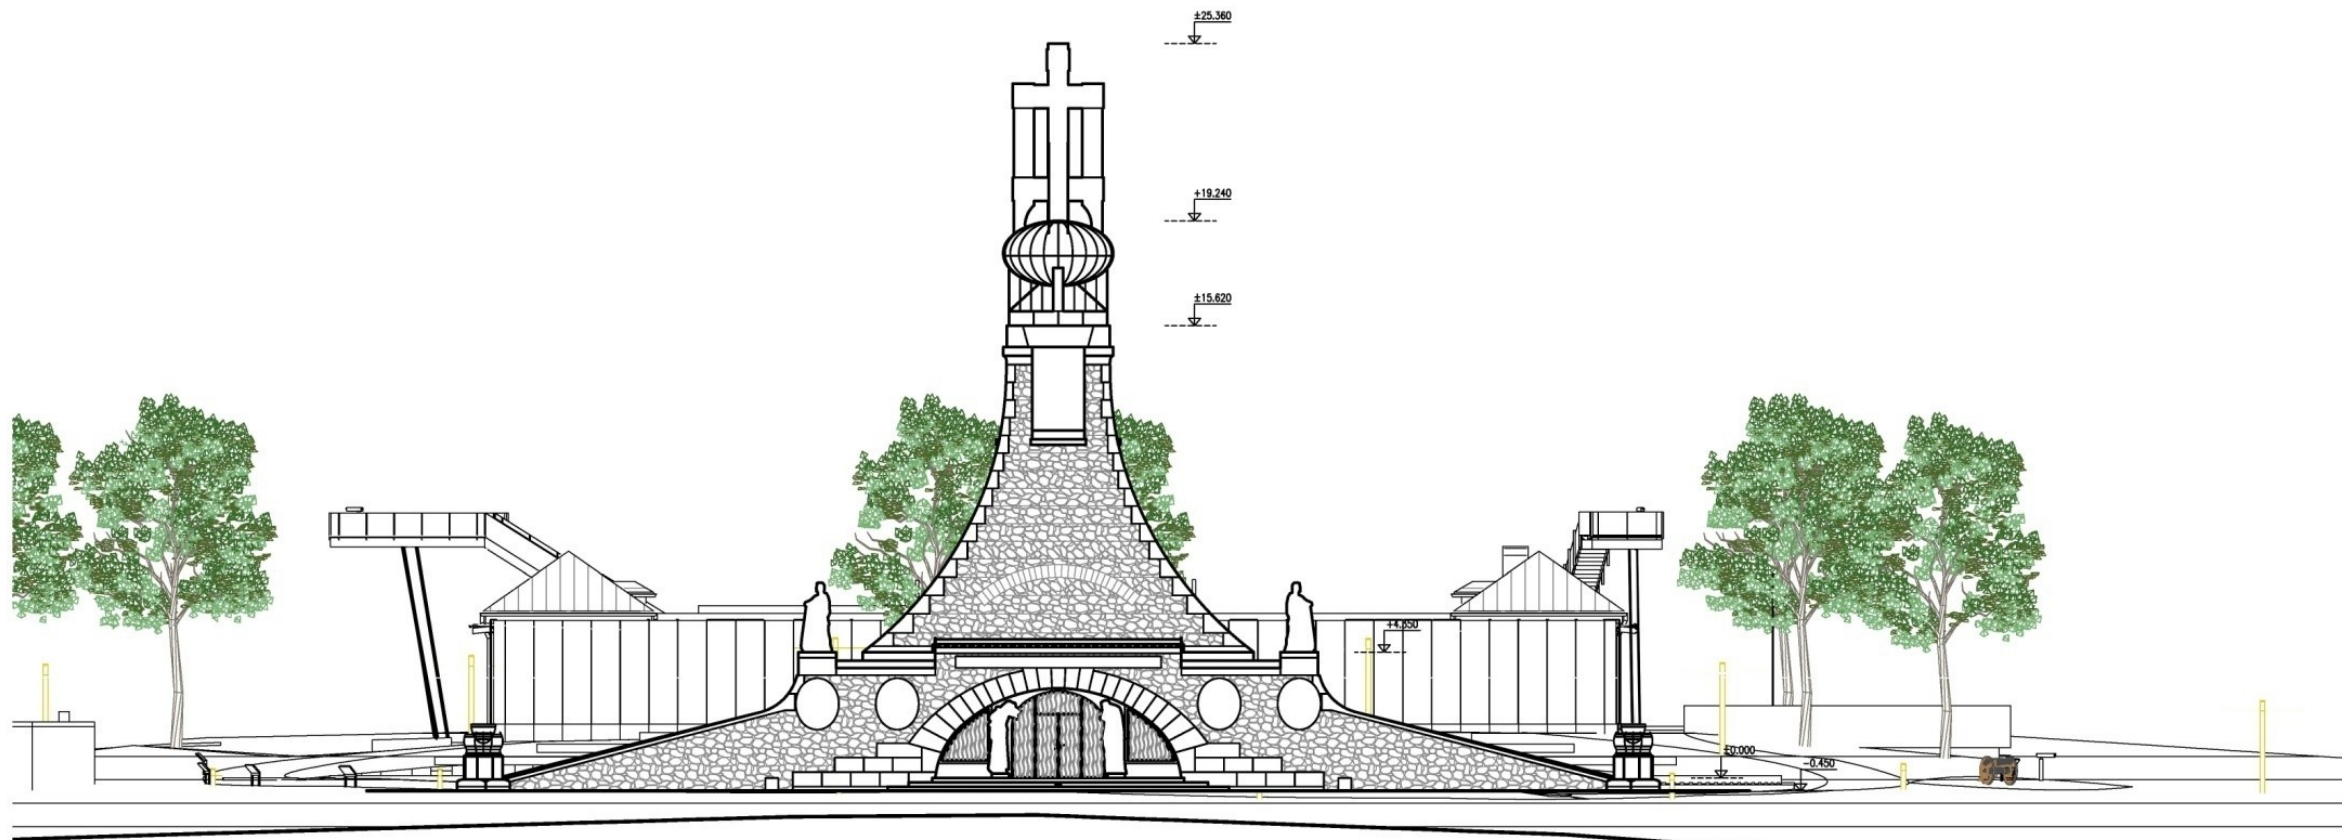

































**THANK YOU FOR YOUR ATTENTION**